


SITUACIJA 6

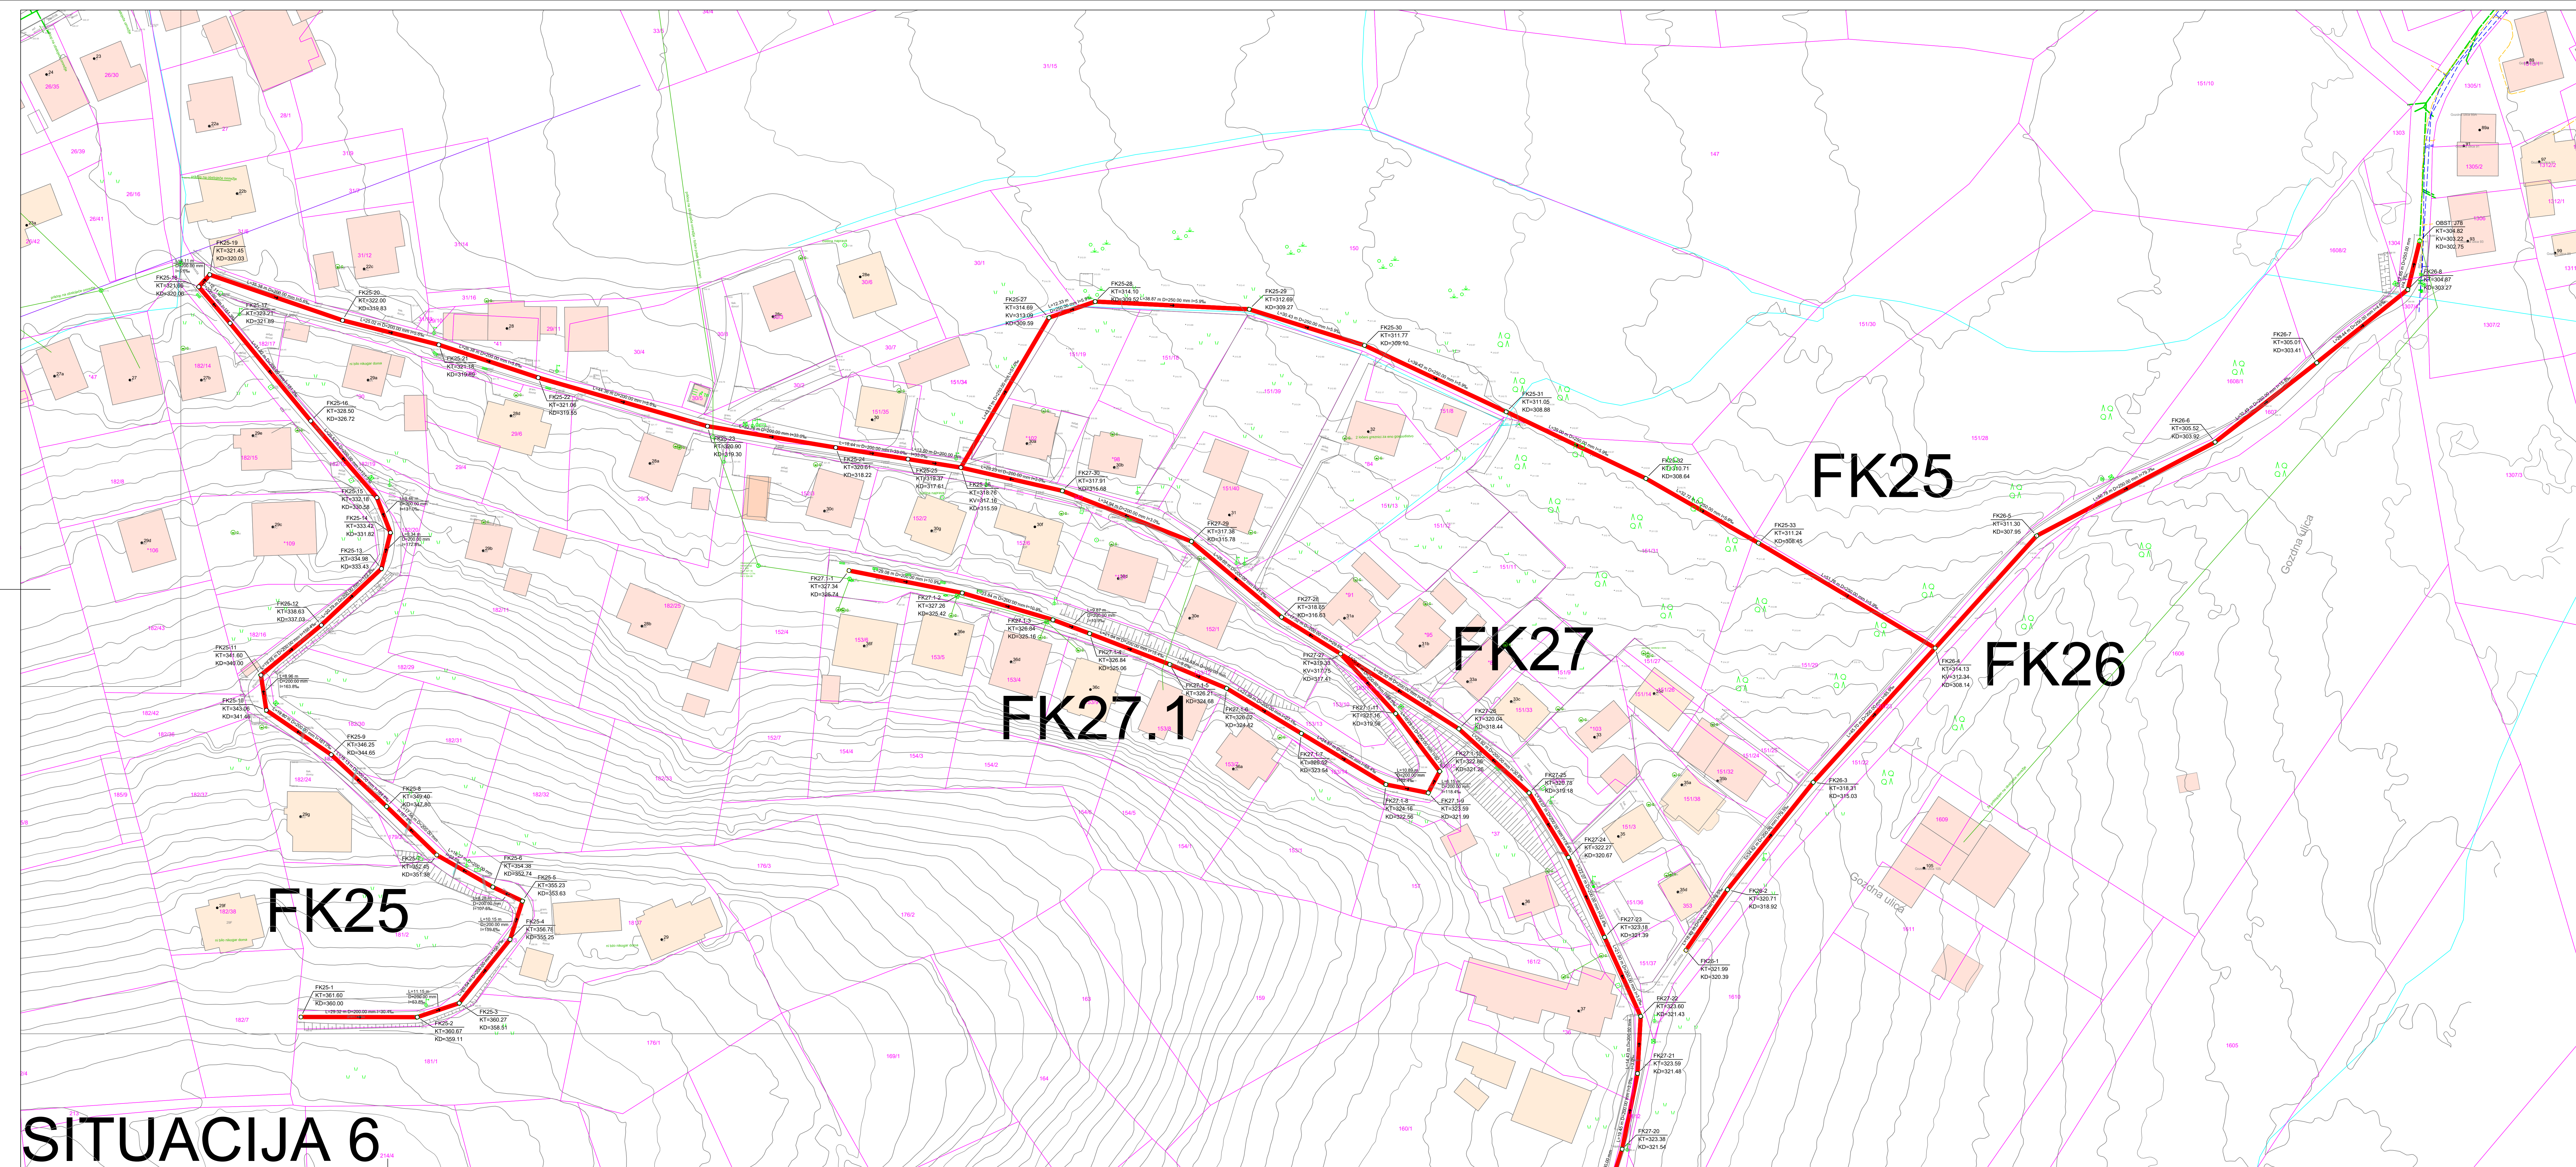

UREDITEV LOČENEGA SISTEMA ODVAJANJA
ODPADNIH VODA V ZGORNJIH HOČAH IN
POLANI – AGLOMERACIJI HOČE IN RADIZEL

GRADBENA SITUACIJA 6/9 – KANALI FK27(od R.J.FK27-21),FK27.1,FK26,FK25

M 1:500

LEGENDA:

- PREDVIDENA KOMUNALNA KANALIZACIJA
- OBSTOJEČA KOMUNALNA KANALIZACIJA
- PREDVIDEN OČEPEL HIŠNEGA PRIKLJUČKA
- OBSTOJEČI TLAČNI VOD
- OBSTOJEČE ČRPALIŠČE
- VODOTOK
- PRIOBALNI PAS 5m
- OBSTOJEČI PLUNOVOD (GJI)
- OBSTOJEČI TK VODI (GJI)
- OBSTOJEČI VODOVOD (GJI)
- OBSTOJEČI NN VODI (GJI)
- OBSTOJEČI SN VODI (GJI)

Projektno podatek:		Investitor:	
DK-Projekt d.o.o. Sporočniška pot 36, 2000 Maribor t: 030 41 601 962 info@dk-projekt.si www.dk-projekt.si		OBČINA HOČE-SLIVNICA Poljanska cesta 15 2311 Hoče	
Urednik projekta:	mag. DAMIR KOČAR, univ. dipl. inž. grad.	Projektor:	mag. DAMIR KOČAR, univ. dipl. inž. grad.
Projektor:	mag. DAMIR KOČAR, univ. dipl. inž. grad.	Projektor:	mag. DAMIR KOČAR, univ. dipl. inž. grad.
Projektor:	PETER GRIGIČ, univ. dipl. inž. grad.	Projektor:	PETER GRIGIČ, univ. dipl. inž. grad.
O ZBIRNI NAČRT		O ZBIRNI NAČRT	
M 1:500		M 1:500	
FEBRUAR 2026		FEBRUAR 2026	